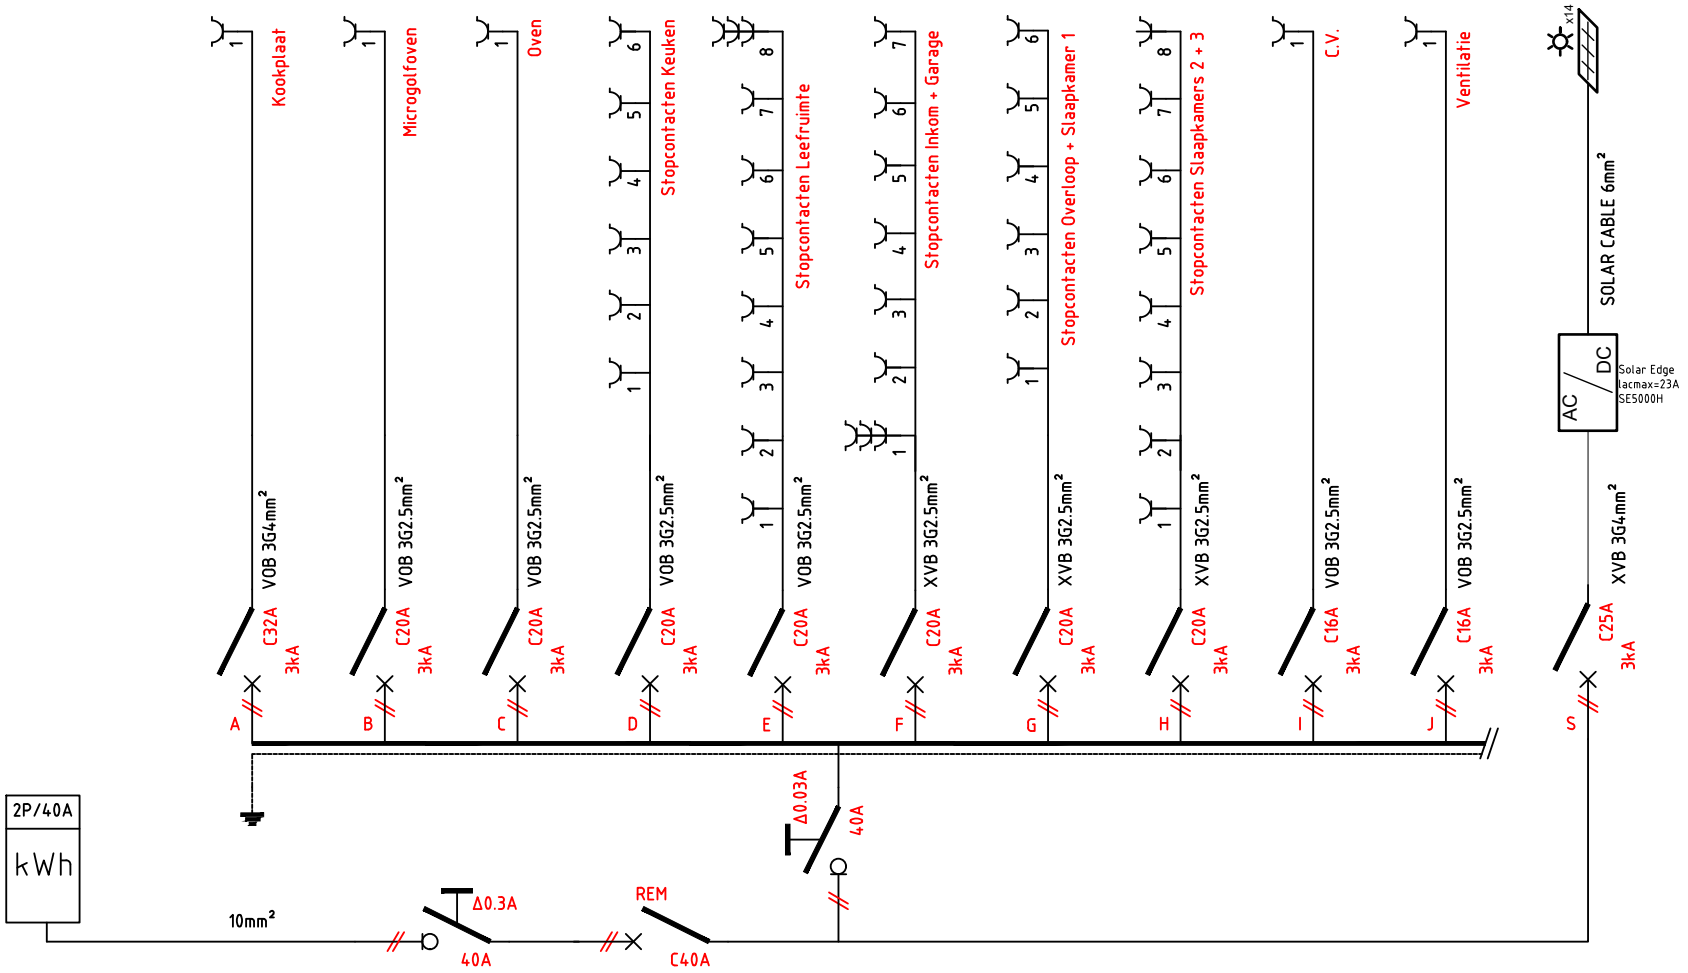

studio singleline	Woning Kadastraal:	VB Eendraadschema	getekend door: Studio Singleline	1N230V	plan nr. : 1 van 5
			datum: 01/10/2026	revisie: A ~~B~~ C D	schaal:
			Elektriciteit	info@studiosingleline.be	

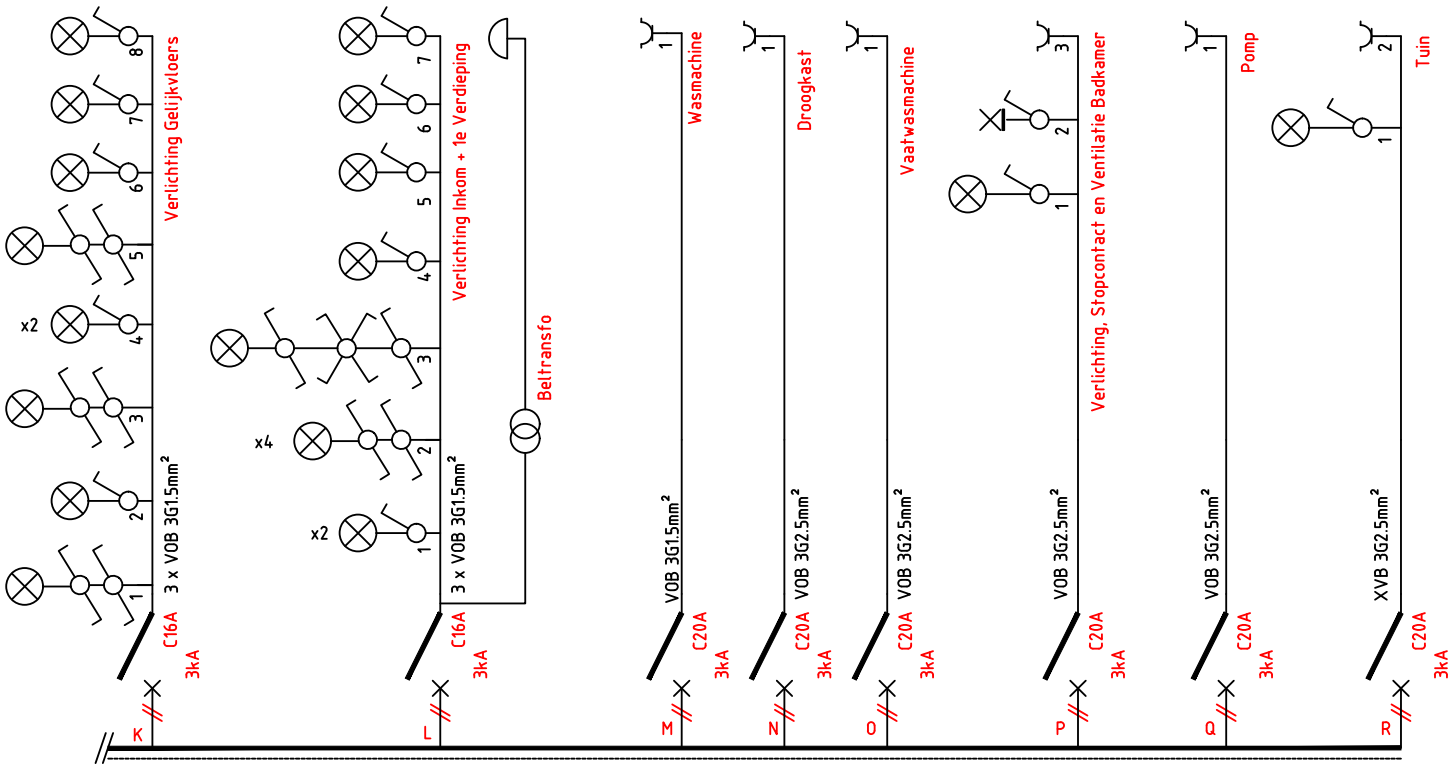

studio singleline	Woning Kadastraal:	VB Eendraadschema	getekend door: Studio Singleline	1N230V	plan nr. : 2 van 5
			datum: 01/10/2026	revisie: A B C D	schaal:
			Elektriciteit	info@studiosingleline.be	

Kring	Omschrijving
A	Kookplaat
B	Microgolfoven
C	Oven
D	Stopcontacten Keuken
E	Stopcontacten Leefruimte
F	Stopcontacten Inkom + Garage
G	Stopcontacten Overloop + Slaapkamer 1
H	Stopcontacten Slaapkamers 2 + 3
I	C.V.
J	Ventilatie
K	Verlichting Gelijkvloers
L	Verlichting Inkom + 1e Verdieping
M	Wasmachine
N	Droogkast
O	Vaatwasmachine
P	Verlichting, Stopcontact en Ventilatie Badkamer
Q	Pomp
R	Tuin
S	Zonnepanelen

studio singleline

Woning

Kadastraal:

VB
Legende

Gelijkvloers

getekend door:
Studio Singleline

1N230V

plan nr. :
3 van 5

datum: 01/10/2026

revisie: A B C D

schaal:

Elektriciteit

info@studiosingleline.be

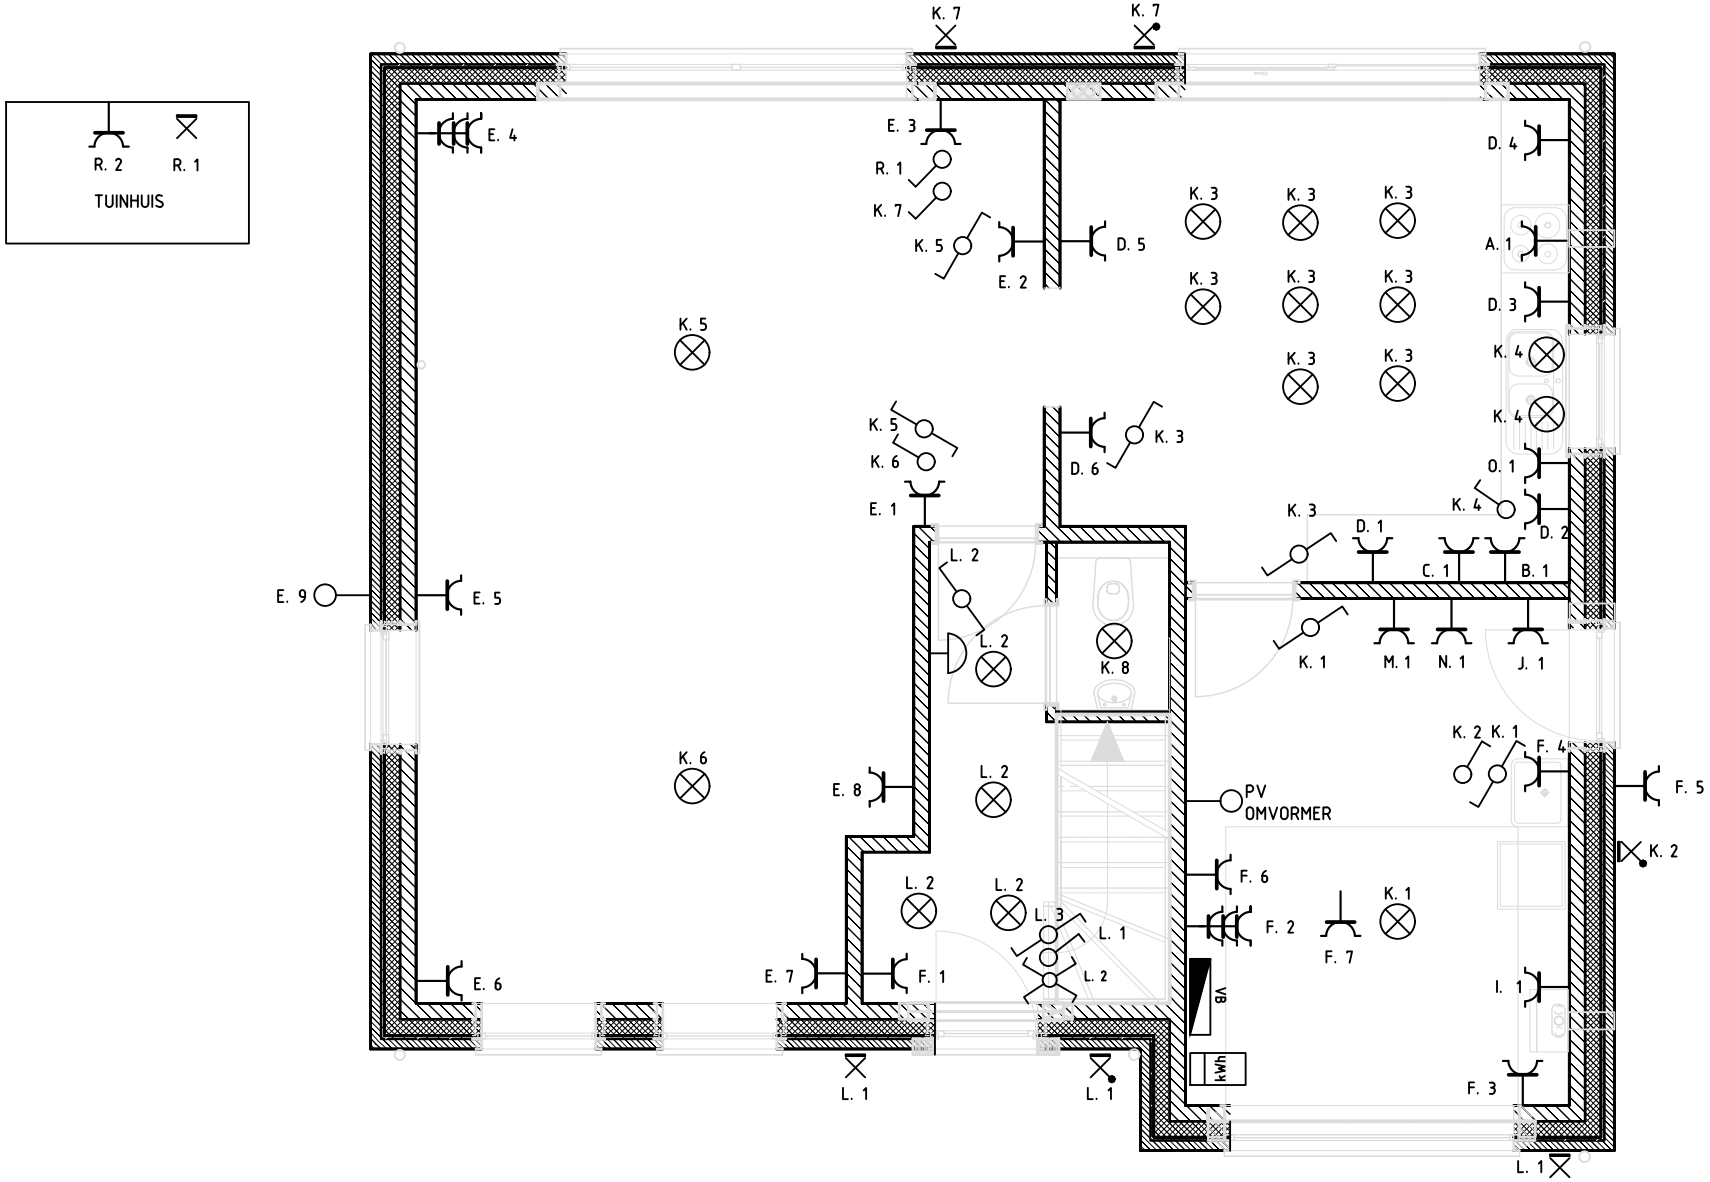

studio singleline	Woning Kadastraal:	VB Situatieschema Gelijkvloers	getekend door: Studio Singleline	1N230V	plan nr. : 4 van 5
			datum: 01/10/2026	revisie: A B C D	schaal:
			Elektriciteit	info@studiosingleline.be	

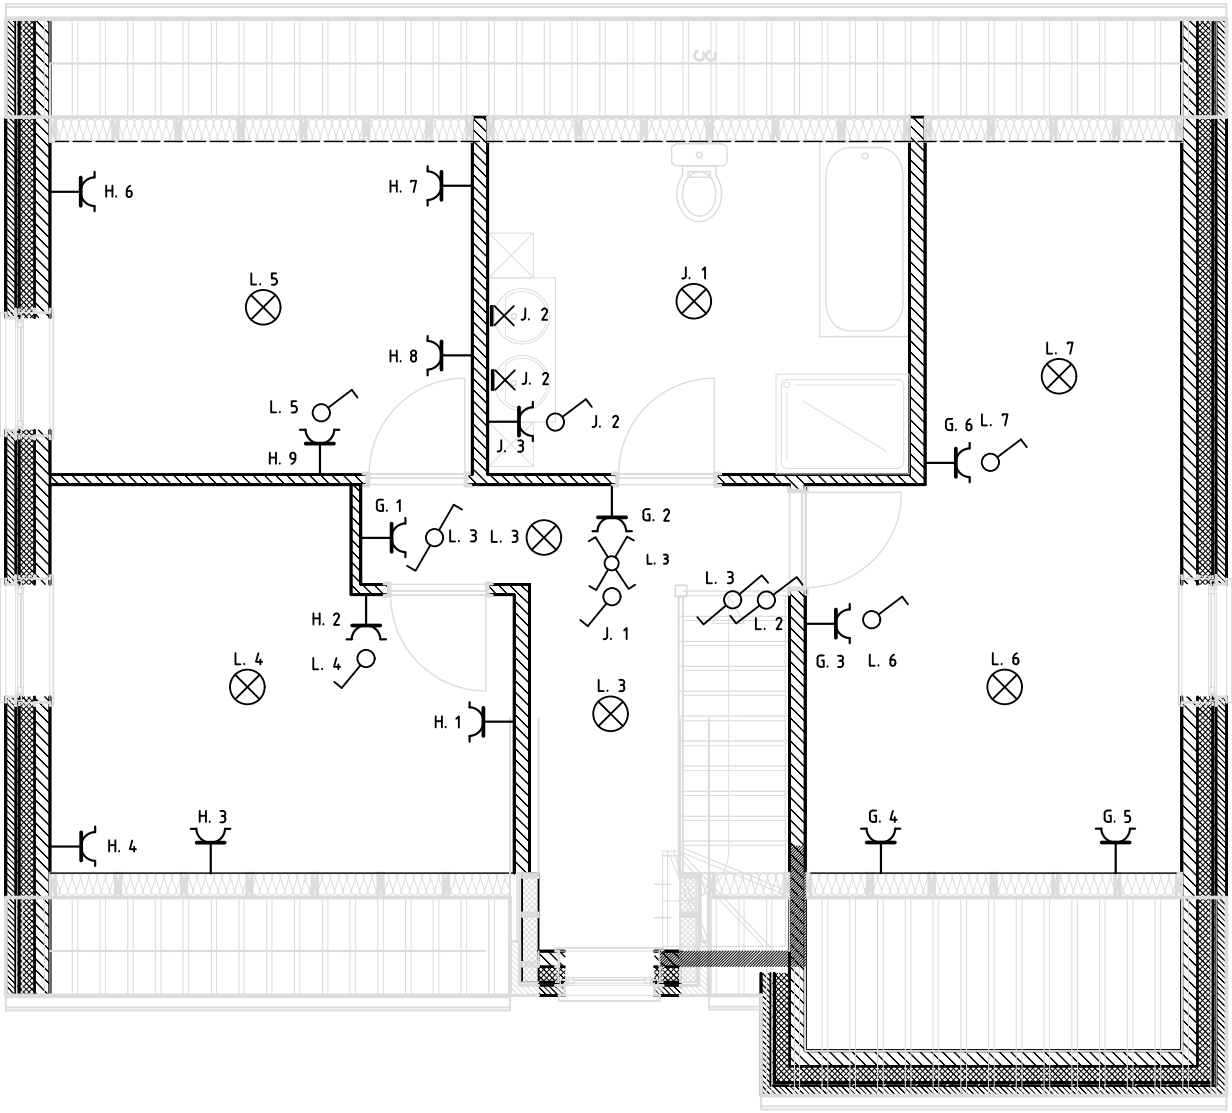

studio singleline	Woning Kadastraal:	VB Situatieschema 1e Verdieping	getekend door: Studio Singleline	1N230V	plan nr. : 5 van 5
			datum: 01/10/2026	revisie: A B C D	schaal:
			Elektriciteit	info@studiosingleline.be	